

Forma 62/1

70,46 m²

MIESZKANIE DWUPOZIOMOWE Z OGRODEM
LICZBA POKOI: 3



Mieszkanie FORMA - parter [m²]

- | | |
|--------------------------------------|---------------------|
| 1. Komunikacja + schody | 5,67m ² |
| 2. WC | 1,88m ² |
| 3. Pokój dzienny z aneksem kuchennym | 26,45m ² |



Mieszkanie FORMA - piętro [m²]

- | | |
|----------------|---------------------|
| 4. Komunikacja | 5,87m ² |
| 5. Łazienka | 5,14m ² |
| 6. Sypialnia | 9,47m ² |
| 7. Sypialnia | 15,98m ² |

Część wspólna

- A - wejście
- B - część wspólna zamknięta
- C - wiatrołap
- P - miejsce postojowe
- Ś - śmietnik

PIĘTRO

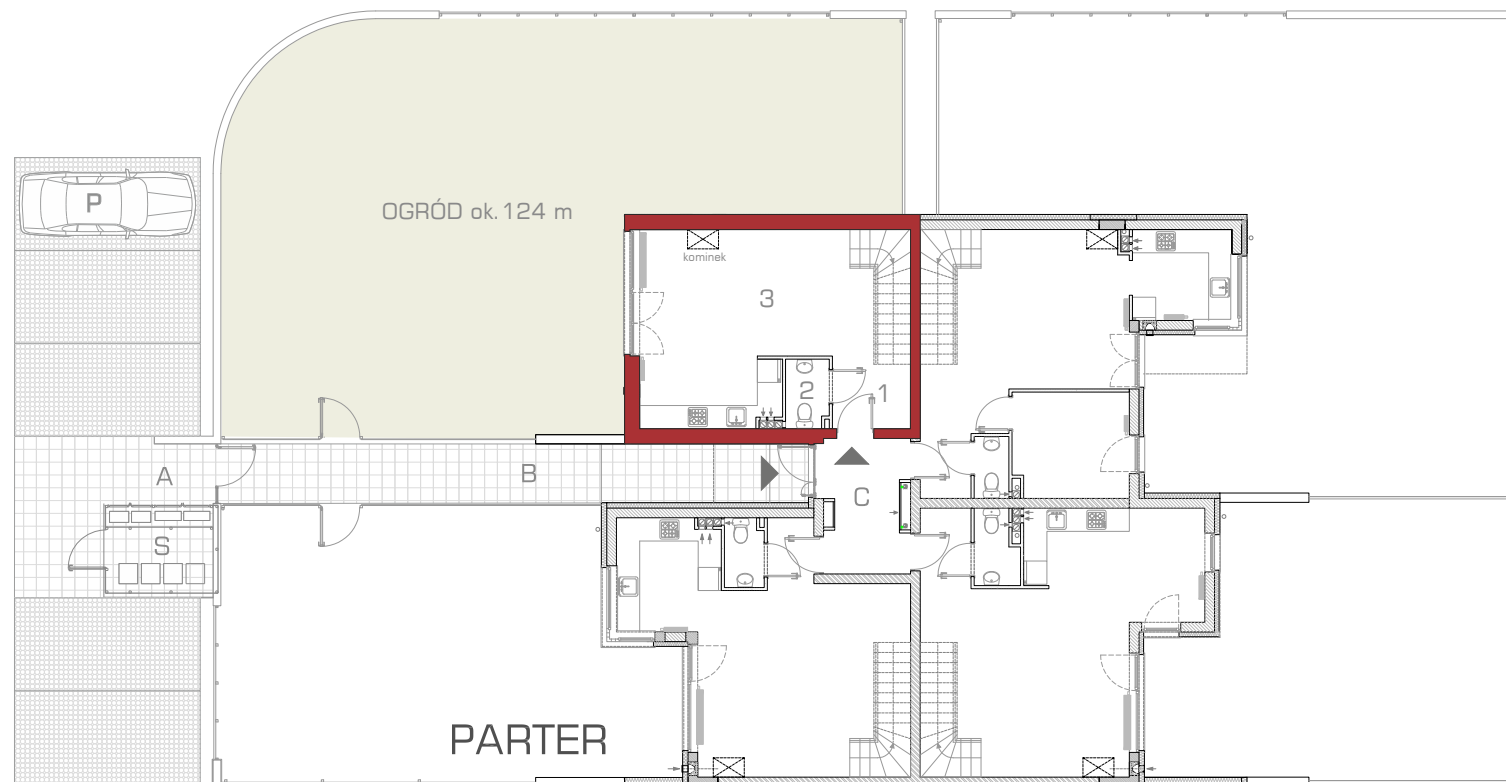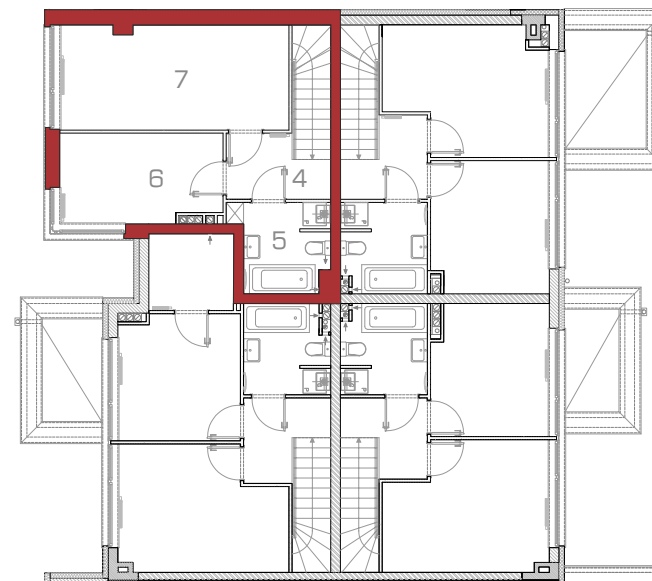

Linea
SIŁA MIASTOTWÓRCZA

biuro sprzedaży:
Dopiewiec, ul. Promenada 5
62-070 Dopiewo
tel. (61) 890 12 12
www.dabrowka.com.pl
e-mail: linea@dabrowka.com.pl