


# Forma 62/2

## 74,91 m<sup>2</sup>

MIESZKANIE DWUPOZIOMOWE Z OGRODEM  
LICZBA POKOI: 4

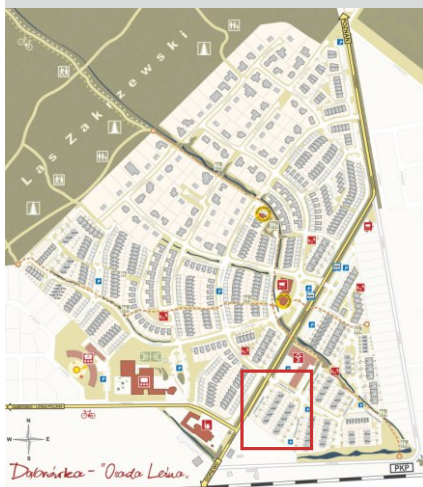

### Mieszkanie FORMA - parter [m<sup>2</sup>]

1. Komunikacja + schody	4,09
2. WC	1,37
3. Pokój dzienny z aneksem kuchennym	27,64
4. Pokój	8,07


### Mieszkanie FORMA - piętro [m<sup>2</sup>]

5. Komunikacja	5,69
6. Łazienka	4,95
7. Sypialnia	12,84
8. Sypialnia	10,26


### Część wspólna

- A - wejście
- B - część wspólna zamknięta
- C - wiatrołap
- P - miejsce postojowe
- Ś - śmietnik

PIĘTRO

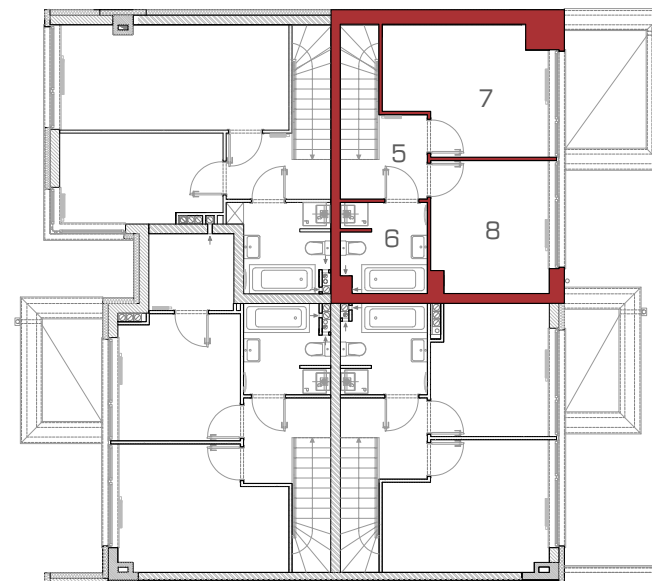

PARTER

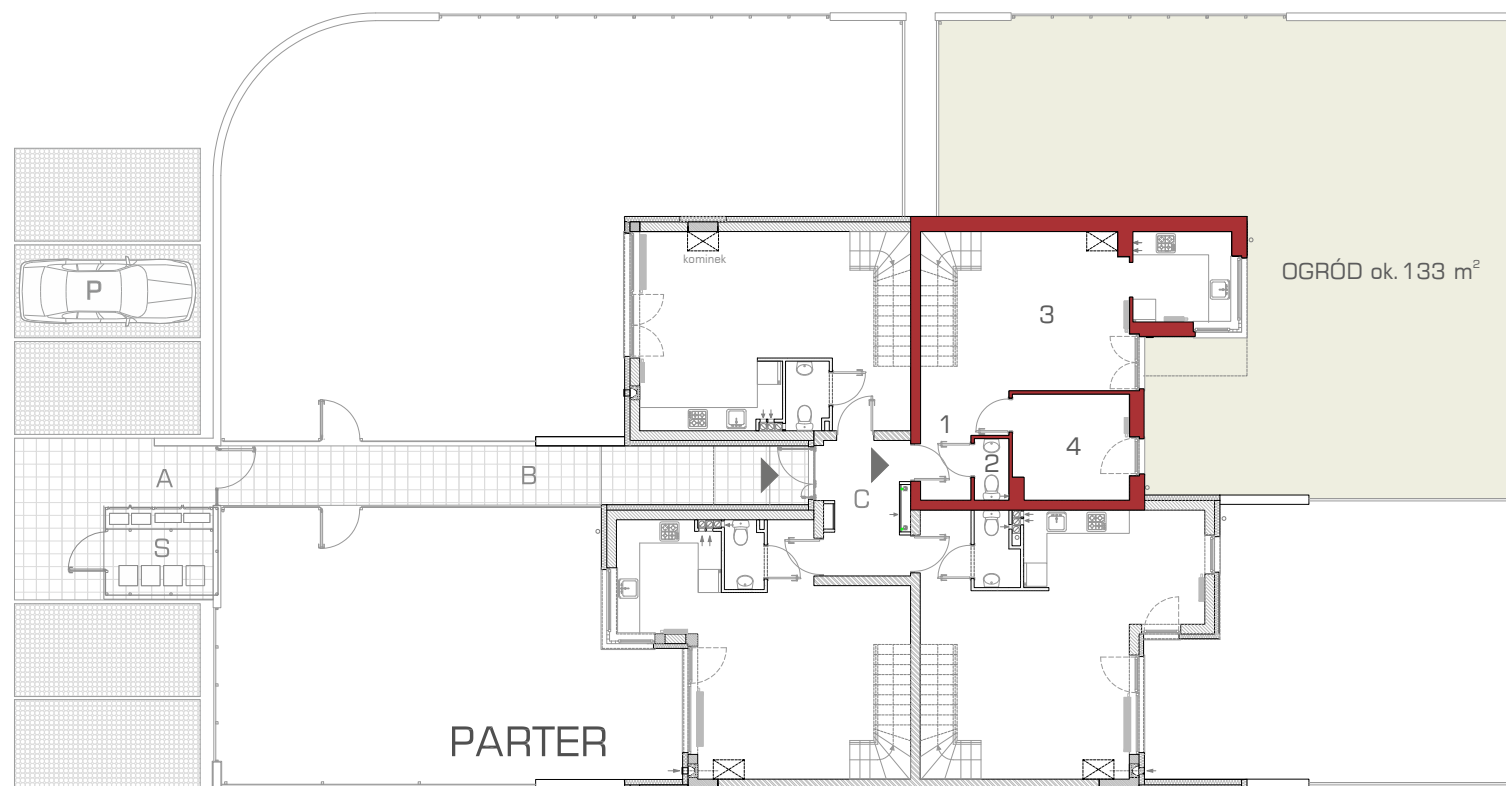

**Linea**  
SIŁA MIASTOTWÓRCZA

biuro sprzedaży:  
Dopiewiec, ul. Promenada 5  
62-070 Dopiewo  
tel. (61) 890 12 12  
www.dabrowka.com.pl  
e-mail: linea@dabrowka.com.pl