

Forma 62/3

74,94 m²

MIESZKANIE DWUPOZIOMOWE Z OGRODEM
LICZBA POKOI: 3




| Mieszkanie Forma - parter | [m ²] |
|--------------------------------------|-------------------|
| 1. Komunikacja +schody | 4,61 |
| 2. WC | 2,00 |
| 3. Pokój dzienny z aneksem kuchennym | 34,44 |


| Mieszkanie Forma - piętro | [m ²] |
|---------------------------|-------------------|
| 4. Komunikacja | 5,59 |
| 5. Łazienka | 4,95 |
| 6. Sypialnia | 10,13 |
| 7. Sypialnia | 13,22 |

- Część wspólna**
- A - wejście
 - B - strefa wejściowa zamknięta
 - C - wiatrołap
 - S - śmietnik
 - P - miejsce parkingowe

PIĘTRO

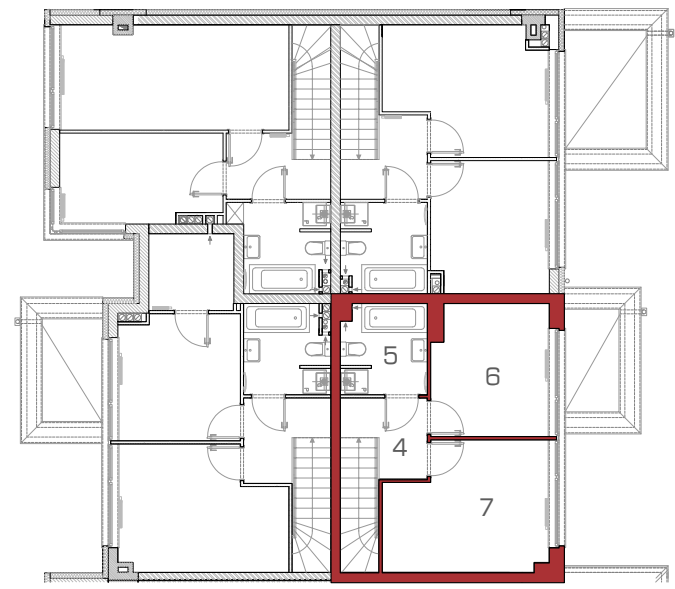

PARTER

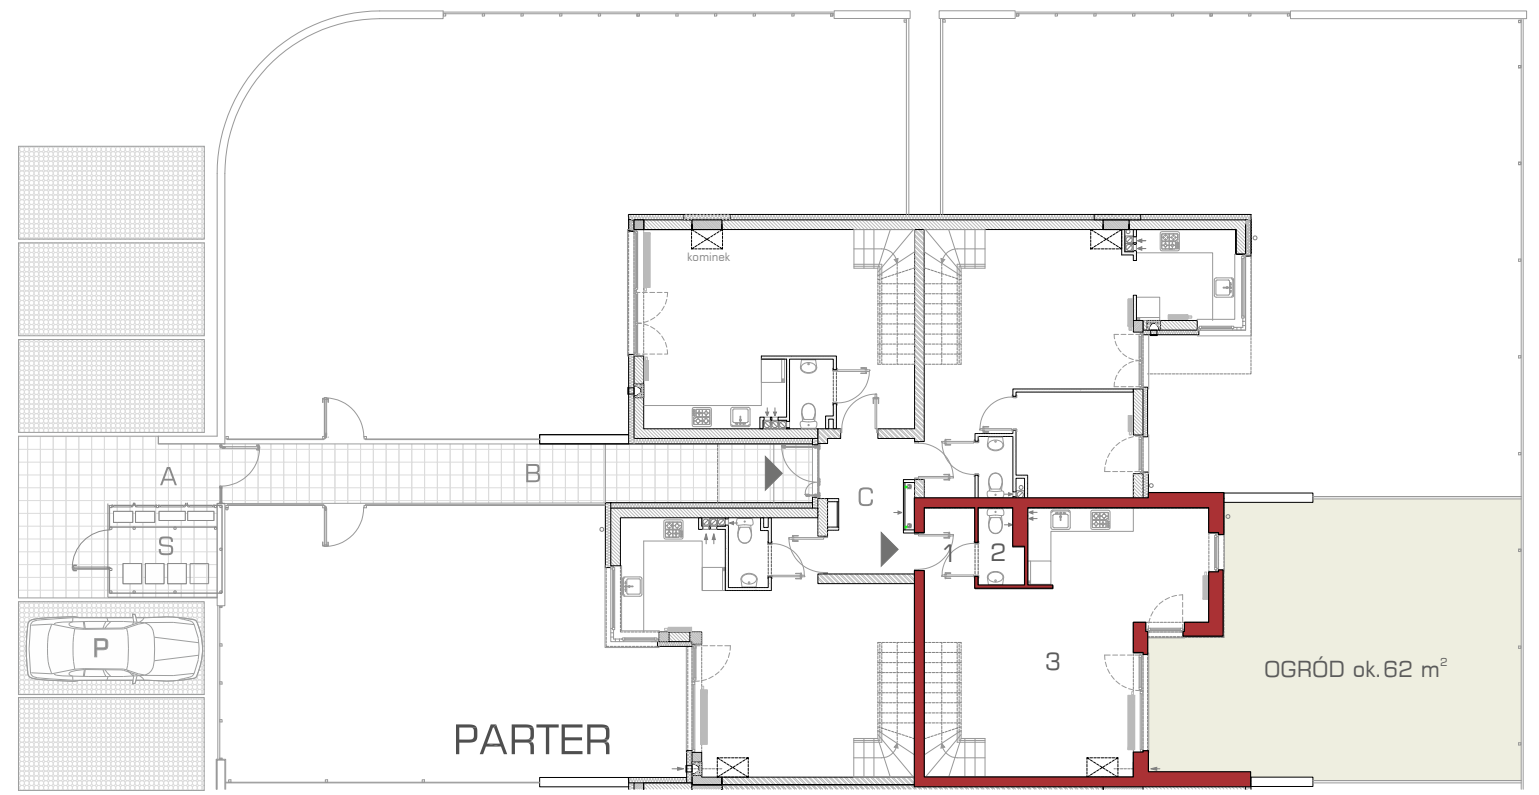

Linea
SIŁA MIASTOTWÓRCZA

biuro sprzedaży:
Dopiewiec, ul. Promenada 5
62-070 Dopiewo
tel. (61) 890 12 12
www.dabrowka.com.pl
e-mail: linea@dabrowka.com.pl

Niniejsza informacja ma charakter poglądowy i może nieznacznie odbiegać od ostatecznego projektu realizacyjnego