


Forma 63/2

74,91 m²

MIESZKANIE DWUPOZIOMOWE Z OGRODEM
LICZBA POKOI: 4

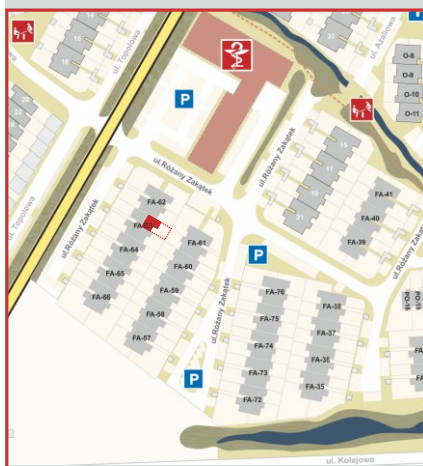

Mieszkanie FORMA - parter [m²]


| | |
|--------------------------------------|-------|
| 1. Komunikacja + schody | 4,09 |
| 2. WC | 1,37 |
| 3. Pokój dzienny z aneksem kuchennym | 27,64 |
| 4. Pokój | 8,07 |

Mieszkanie FORMA - piętro [m²]


| | |
|----------------|-------|
| 5. Komunikacja | 5,69 |
| 6. Łazienka | 4,95 |
| 7. Sypialnia | 12,84 |
| 8. Sypialnia | 10,26 |

Część wspólna

- A - wejście
- B - część wspólna zamknięta
- C - wiatrołap
- P - miejsce postojowe
- Ś - śmietnik

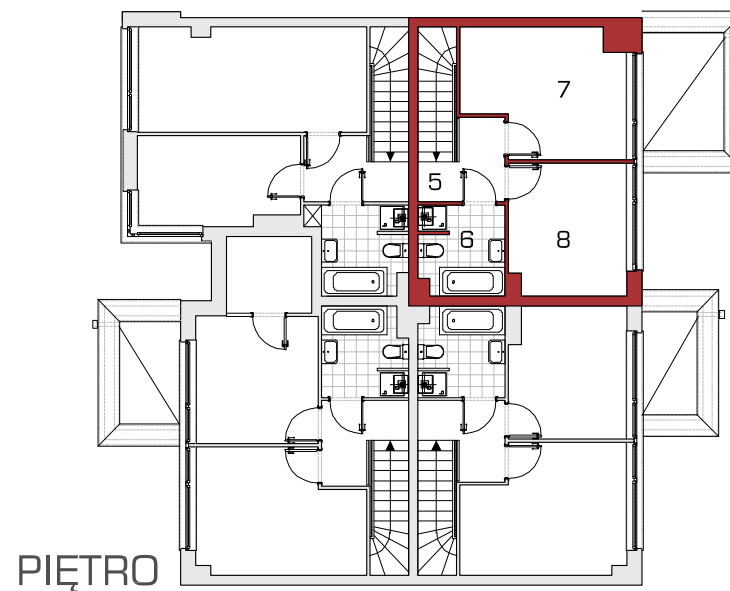

PIĘTRO

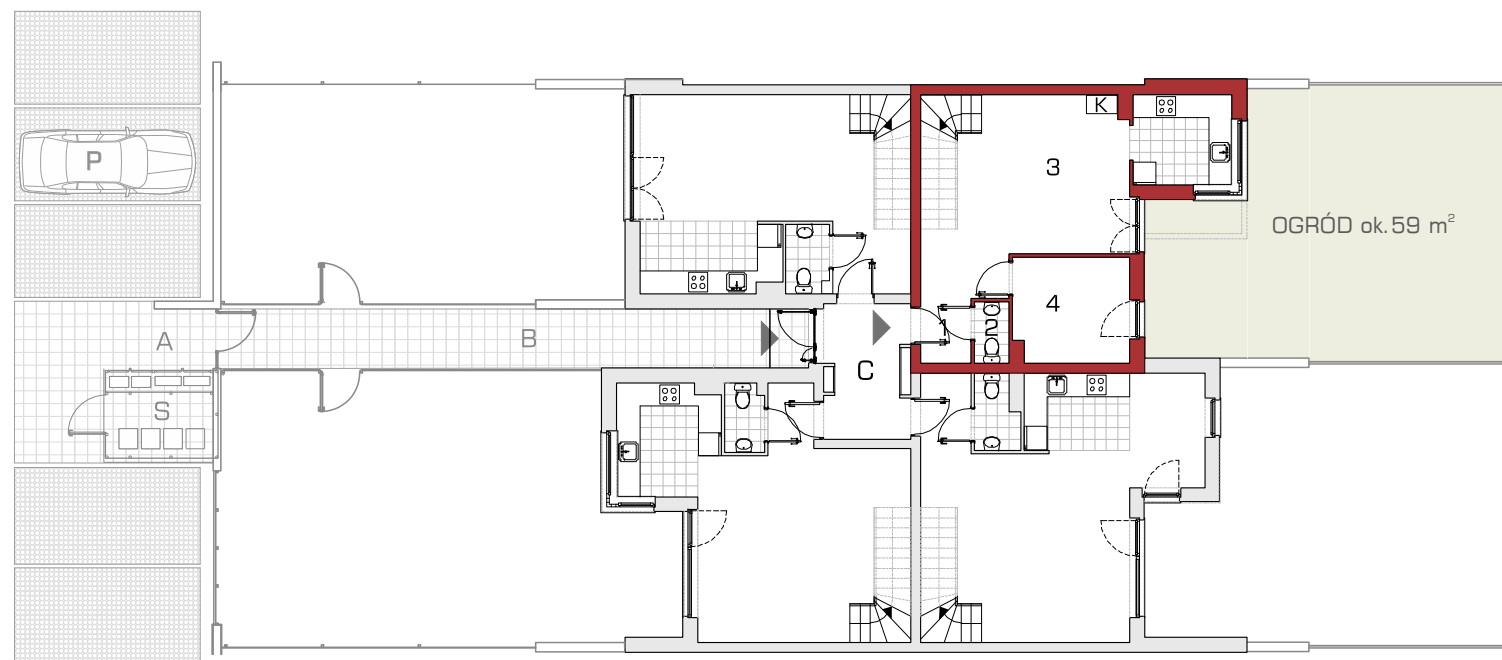

PARTER

Linea
SIŁA MIASTOTWÓRCZA

biuro sprzedaży:
Dopiewiec, ul. Promenada 5
62-070 Dopiewo
tel. (61) 890 12 12
www.dabrowka.com.pl
e-mail: linea@dabrowka.com.pl