

# Forma 64/3

## 74,94 m<sup>2</sup>

MIESZKANIE DWUPOZIOMOWE Z OGRODEM  
LICZBA POKOI: 3



### Mieszkanie Forma - parter [m<sup>2</sup>]



- |                                      |       |
|--------------------------------------|-------|
| 1. Komunikacja +schody               | 4,61  |
| 2. WC                                | 2,00  |
| 3. Pokój dzienny z aneksem kuchennym | 34,44 |

### Mieszkanie Forma - piętro [m<sup>2</sup>]

- |                |       |
|----------------|-------|
| 4. Komunikacja | 5,59  |
| 5. Łazienka    | 4,95  |
| 6. Sypialnia   | 10,13 |
| 7. Sypialnia   | 13,22 |

### Część wspólna

- A - wejście
- B - strefa wejściowa zamknięta
- C - wiatrołap
- S - śmietnik
- P - miejsce parkingowe

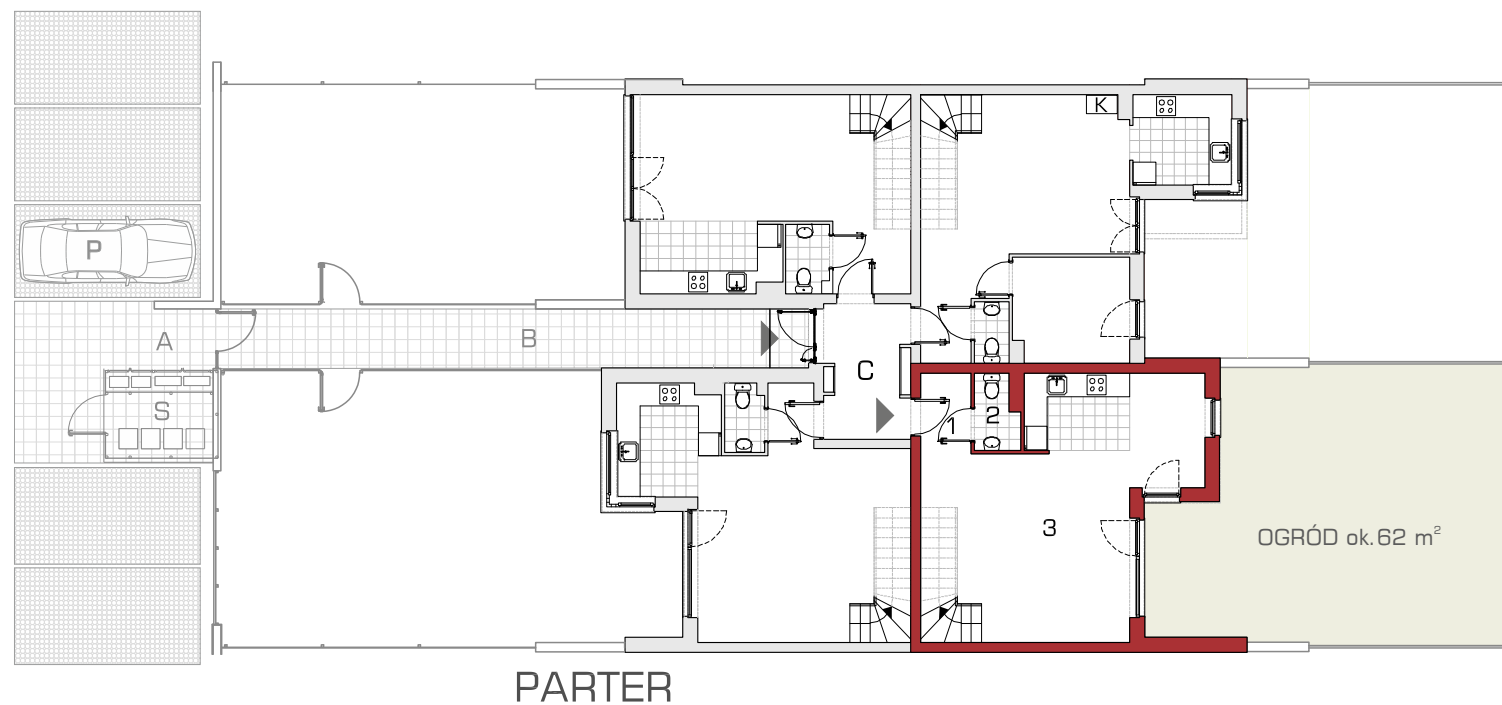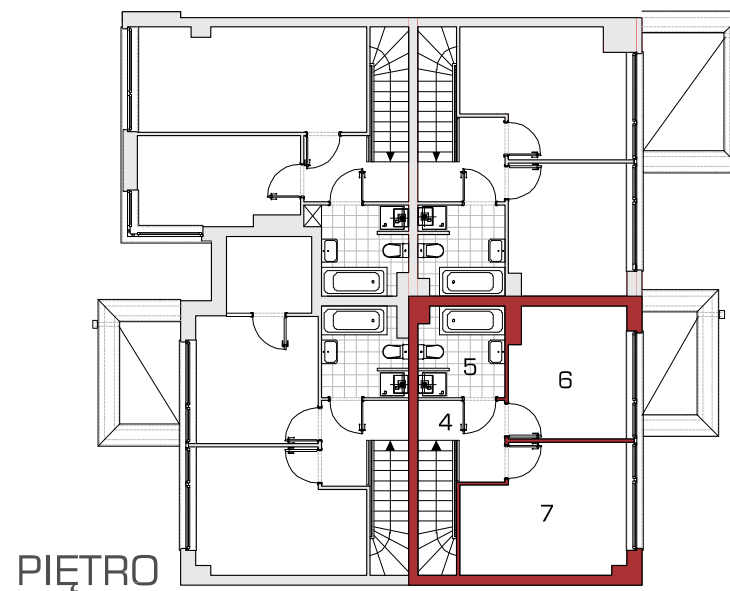

**Linea**  
SIŁA MIASTOTWÓRCZA

biuro sprzedaży:  
Dopiewiec, ul. Promenada 5  
62-070 Dopiewo  
tel. (61) 890 12 12  
www.dabrowka.com.pl  
e-mail: linea@dabrowka.com.pl