

Forma 65/1

70,46 m²

MIESZKANIE DWUPOZIOMOWE Z OGRODEM
LICZBA POKOI: 3




Mieszkanie FORMA - parter	[m ²]
1. Komunikacja + schody	5,67
2. WC	1,88
3. Pokój dzienny z aneksem kuchennym	26,45


Mieszkanie FORMA - piętro	[m ²]
4. Komunikacja	5,87
5. Łazienka	5,14
6. Sypialnia	9,47
7. Sypialnia	15,98

Część wspólna

- A - wejście
- B - część wspólna zamknięta
- C - wiatrołap
- P - miejsce postojowe
- Ś - śmietnik

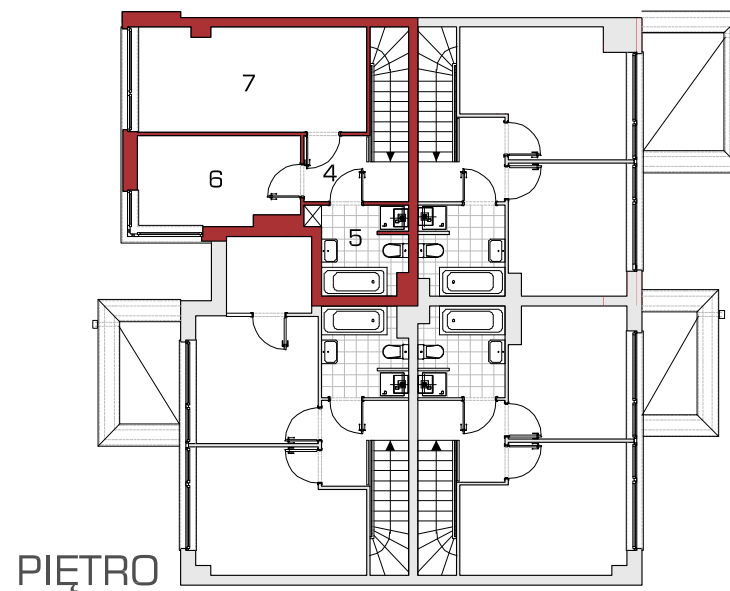

PIĘTRO

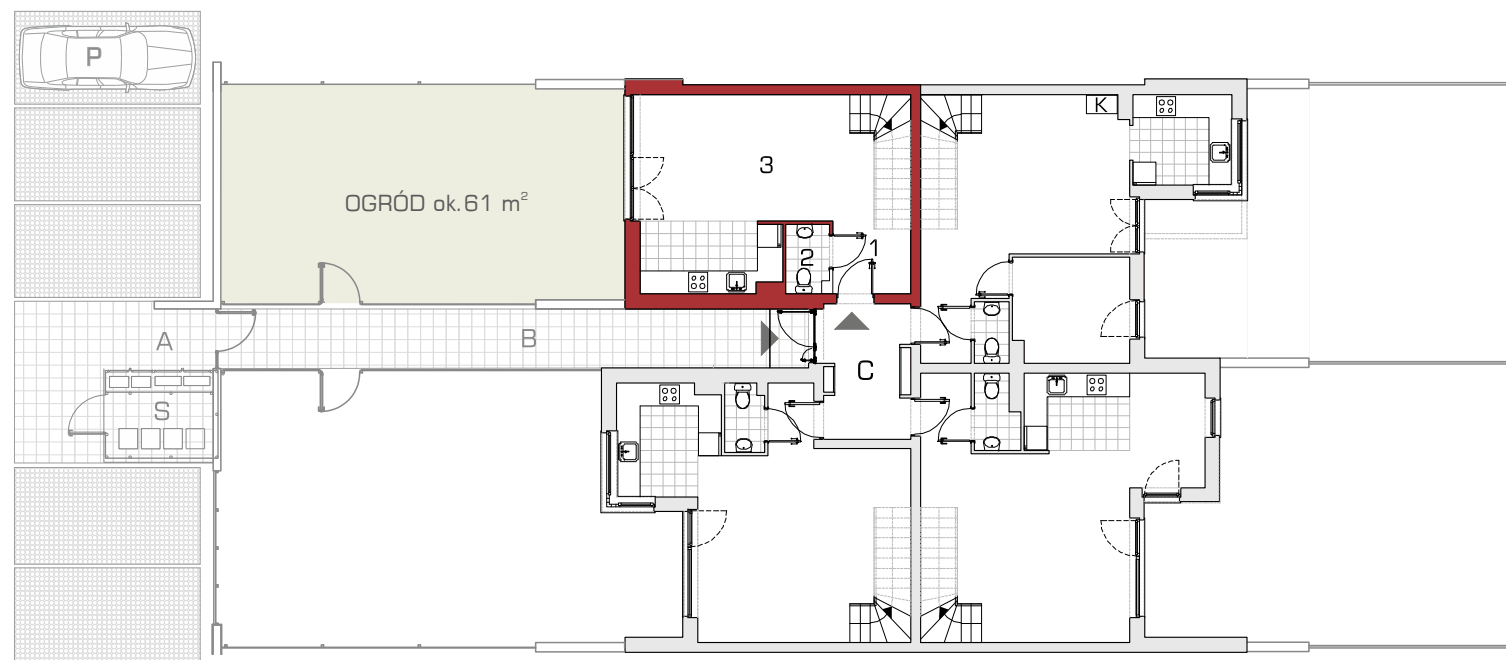

PARTER

Linea
SIŁA MIASTOTWÓRCZA

biuro sprzedaży:
Dopiewiec, ul. Promenada 5
62-070 Dopiewo
tel. (61) 890 12 12
www.dabrowka.com.pl
e-mail: linea@dabrowka.com.pl