

Forma 65/4

74,85 m²

MIESZKANIE DWUPOZIOMOWE Z OGRODEM
LICZBA POKOI: 3





Mieszkanie Forma - parter	[m ²]
1. Komunikacja +schody	4,15
2. WC	1,70
3. Pokój dzienny z aneksem kuchennym	30,88

Mieszkanie Forma - piętro	[m ²]
4. Komunikacja	5,72
5. Łazienka	4,84
6. Sypialnia	14,48
7. Sypialnia	13,08

Część wspólna

- A - wejście
- B - strefa wejściowa zamknięta
- C - wiatrołap
- S - śmietnik
- P - miejsce parkingowe

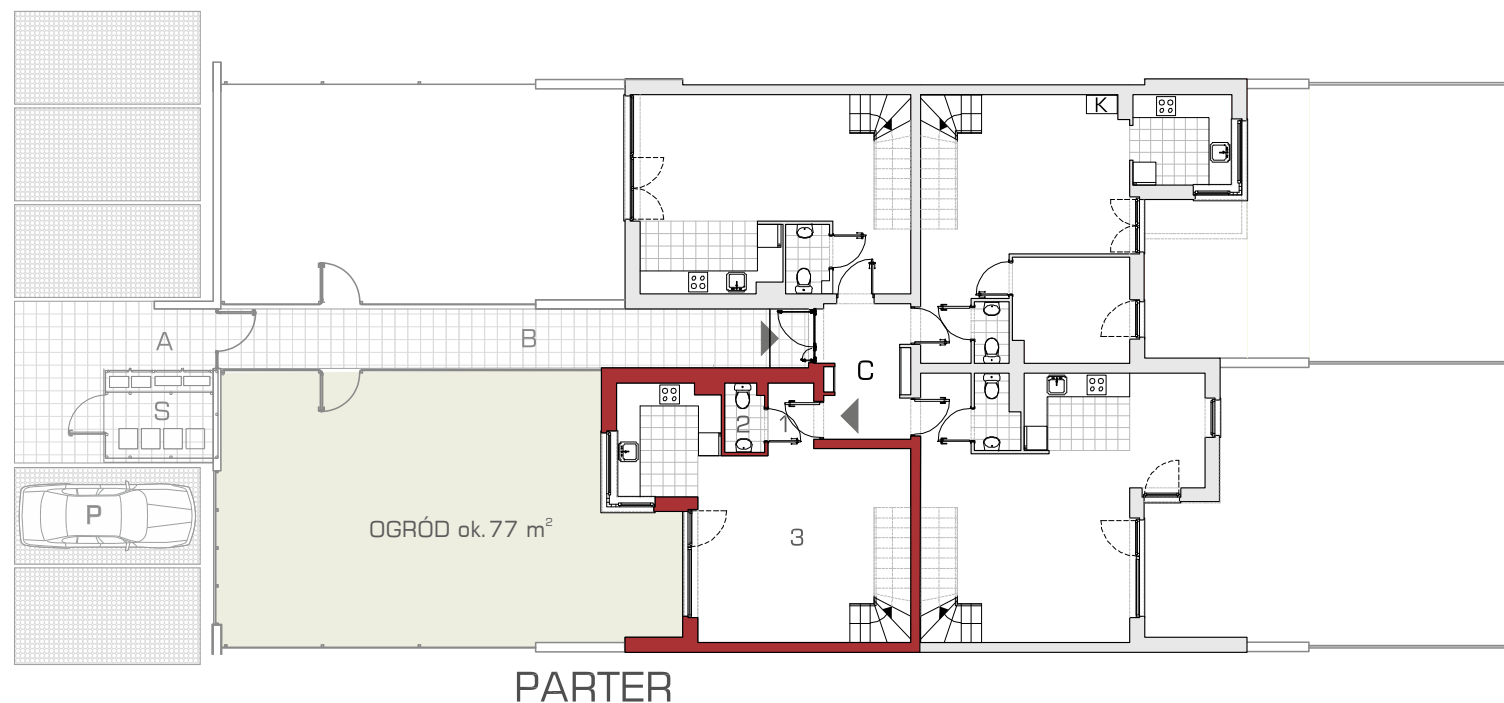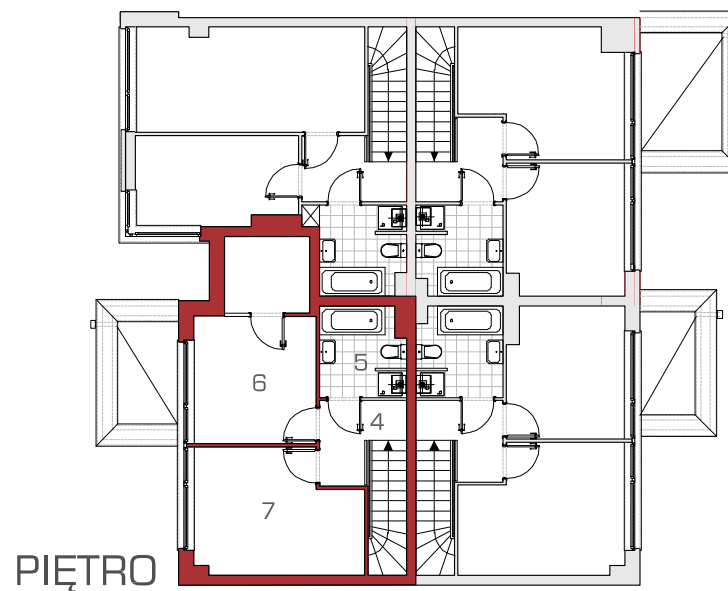

Linea
SIŁA MIASTOTWÓRCZA

biuro sprzedaży:
Dopiewiec, ul. Promenada 5
62-070 Dopiewo
tel. (61) 890 12 12
www.dabrowka.com.pl
e-mail: linea@dabrowka.com.pl