


Forma 66/2

74,91 m²

MIESZKANIE DWUPOZIOMOWE Z OGRODEM
LICZBA POKOI: 4

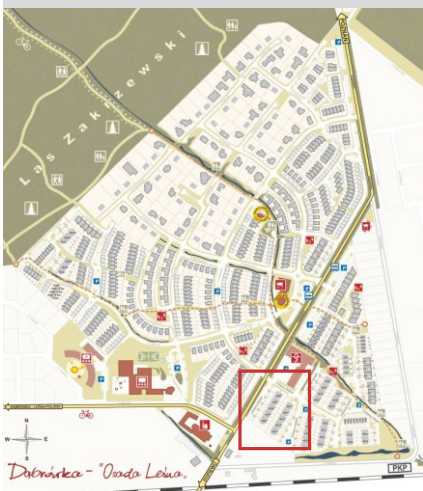

Linea
SIŁA MIASTOTWÓRCZA

biuro sprzedaży:
Dopiewiec, ul. Promenada 5
62-070 Dopiewo
tel. (61) 890 12 12
www.dabrowka.com.pl
e-mail: linea@dabrowka.com.pl


Mieszkanie FORMA - parter [m ²]	
1. Komunikacja + schody	4,09
2. WC	1,37
3. Pokój dzienny z aneksem kuchennym	27,64
4. Pokój	8,07

Mieszkanie FORMA - piętro [m ²]	
5. Komunikacja	5,69
6. Łazienka	4,95
7. Sypialnia	12,84
8. Sypialnia	10,26


Część wspólna

- A - wejście
- B - część wspólna zamknięta
- C - wiatrołap
- P - miejsce postojowe
- Ś - śmietnik

PIĘTRO

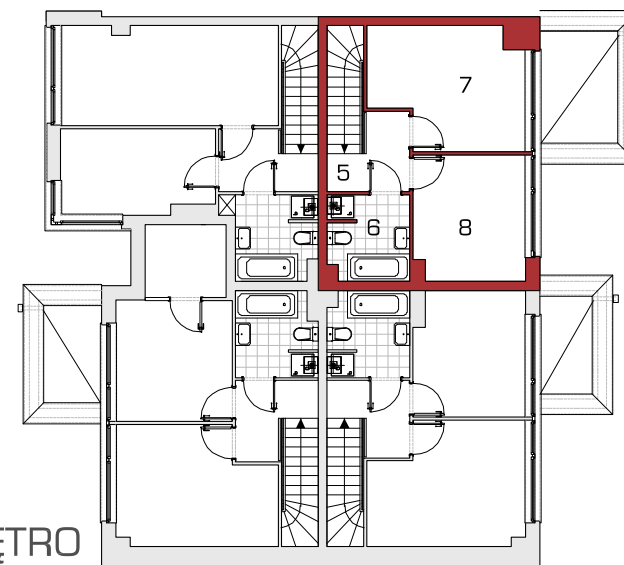

PARTER

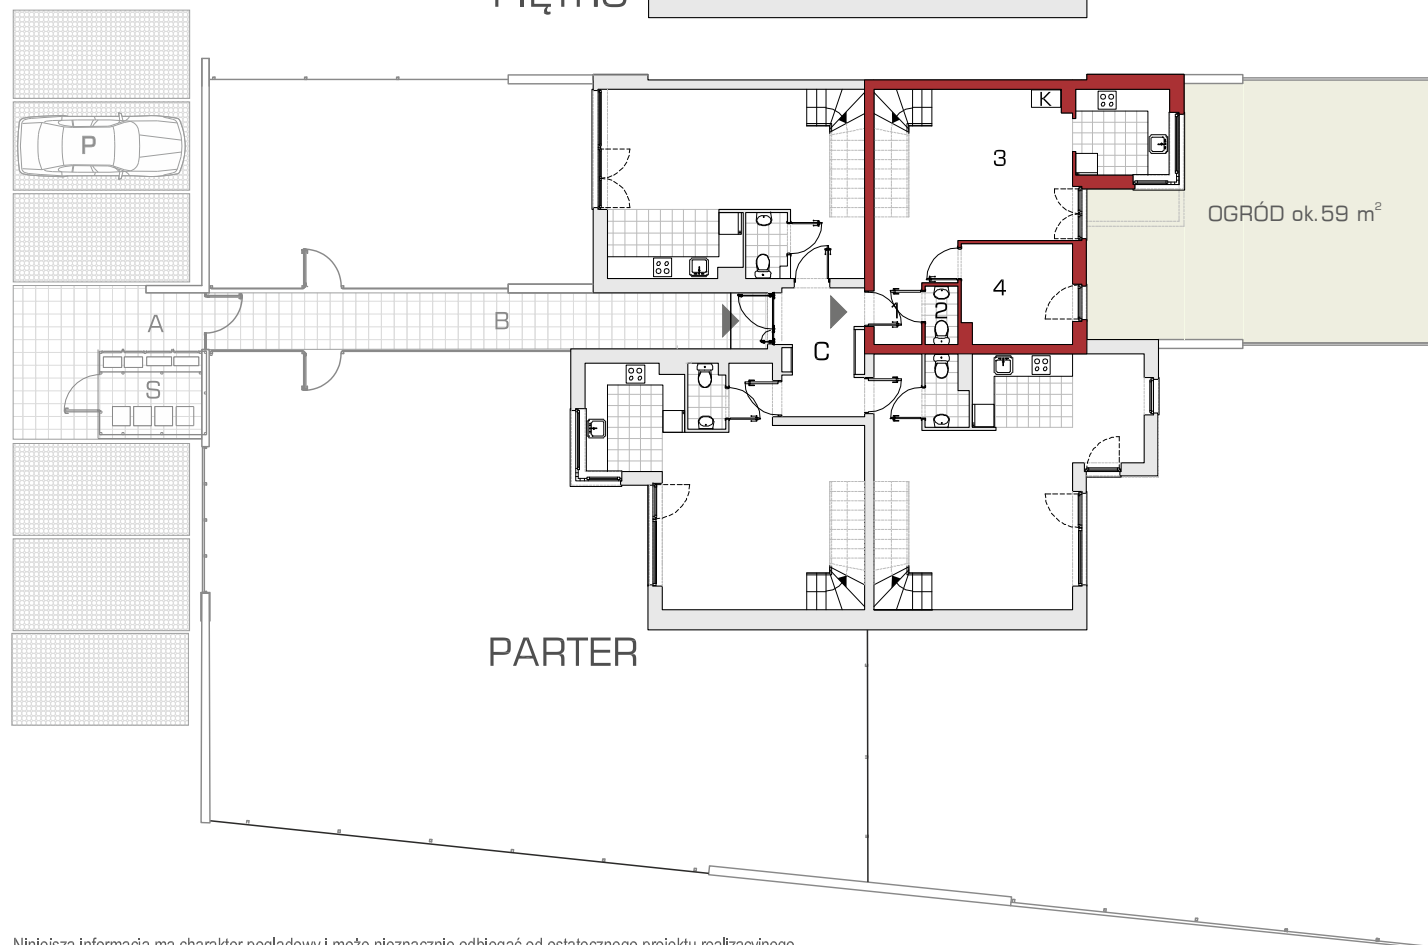

Niniejsza informacja ma charakter poglądowy i może nieznacznie odbiegać od ostatecznego projektu realizacyjnego