

Forma 66/3

74,94 m²

MIESZKANIE DWUPOZIOMOWE Z OGRODEM
LICZBA POKOI: 3




Mieszkanie Forma - parter	[m ²]
1. Komunikacja +schody	4,61
2. WC	2,00
3. Pokój dzienny z aneksem kuchennym	34,44

Mieszkanie Forma - piętro	[m ²]
4. Komunikacja	5,59
5. Łazienka	4,95
6. Sypialnia	10,13
7. Sypialnia	13,22

Część wspólna

- A - wejście
- B - strefa wejściowa zamknięta
- C - wiatrołap
- S - śmietnik
- P - miejsce parkingowe

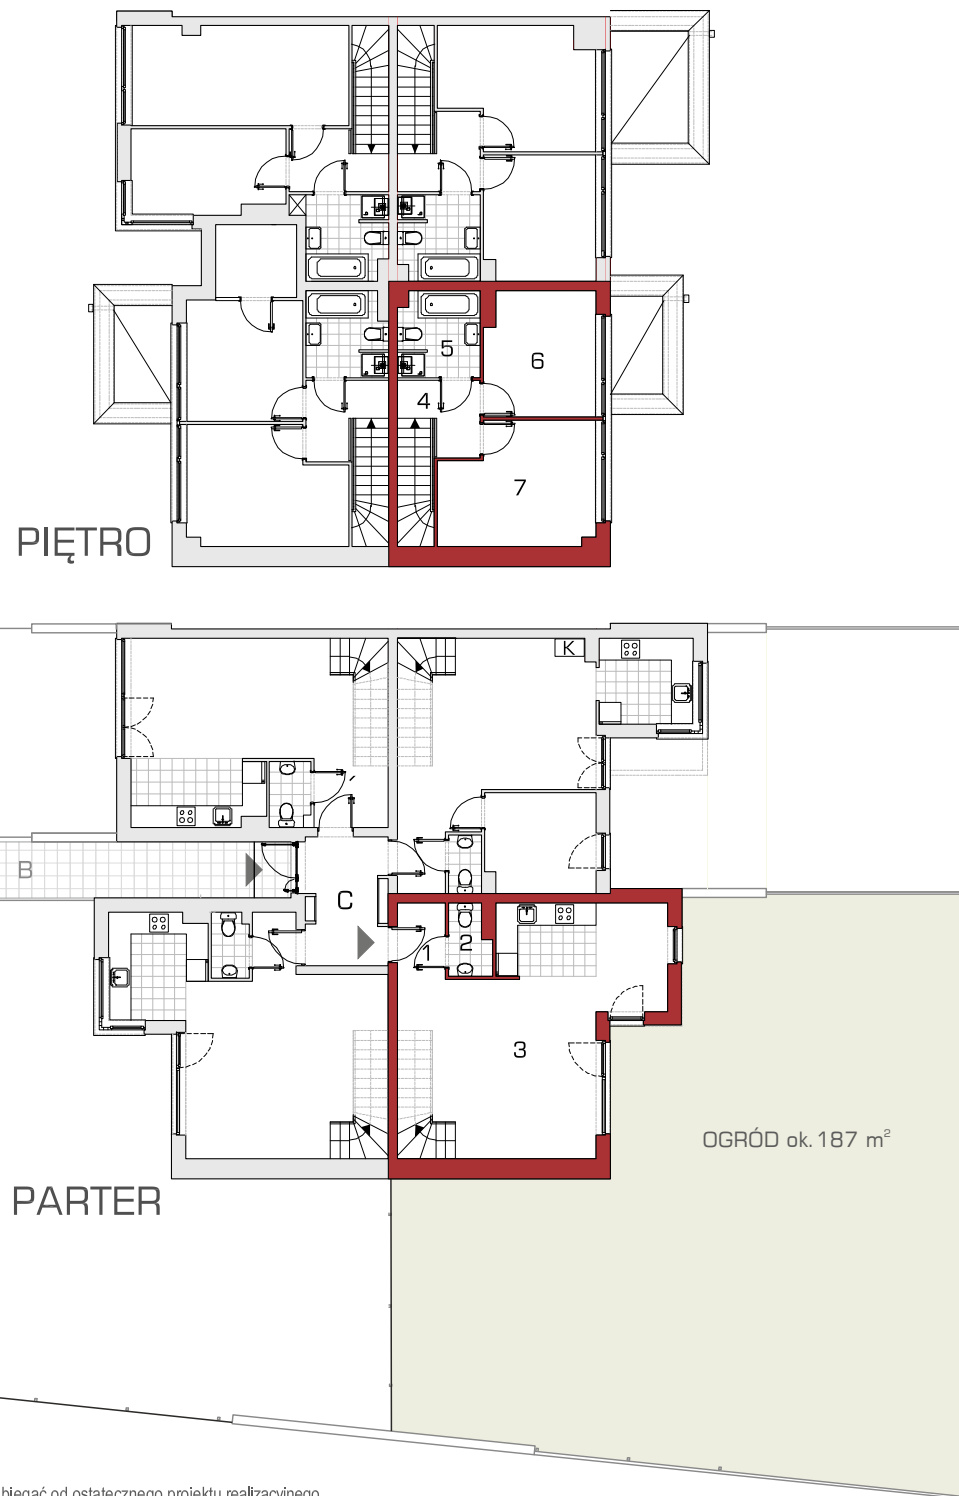

Linea
SIŁA MIASTOTWÓRCZA

biuro sprzedaży:
Dopiewiec, ul. Promenada 5
62-070 Dopiewo
tel. (61) 890 12 12
www.dabrowka.com.pl
e-mail: linea@dabrowka.com.pl