


# Forma 66/4

## 74,85 m<sup>2</sup>

MIESZKANIE DWUPOZIOMOWE Z OGRODEM  
LICZBA POKOI: 3


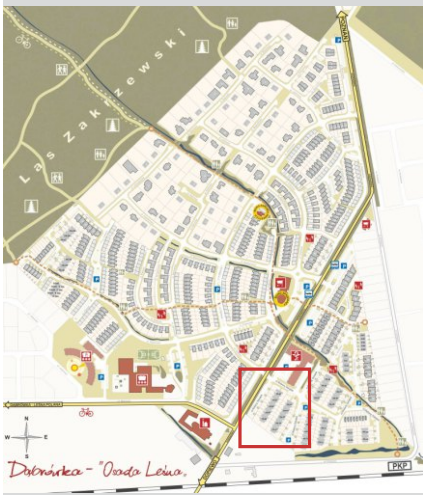


Mieszkanie Forma - parter	[m <sup>2</sup> ]
1. Komunikacja +schody	4,15
2. WC	1,70
3. Pokój dzienny z aneksem kuchennym	30,88

Mieszkanie Forma - piętro	[m <sup>2</sup> ]
4. Komunikacja	5,72
5. Łazienka	4,84
6. Sypialnia	14,48
7. Sypialnia	13,08

### Część wspólna

- A - wejście
- B - strefa wejściowa zamknięta
- C - wiatrołap
- S - śmietnik
- P - miejsce parkingowe

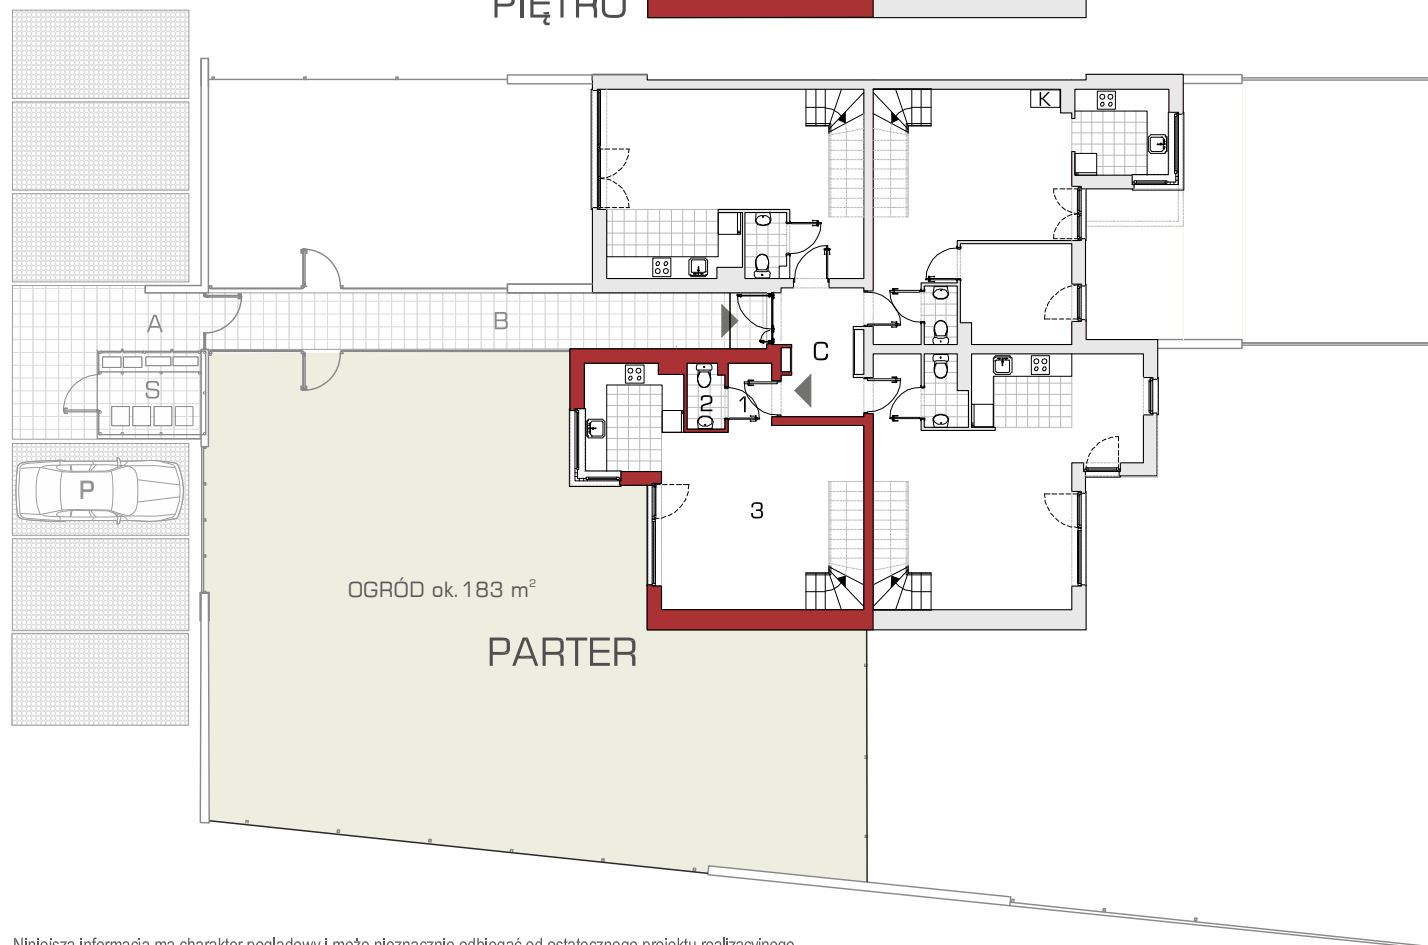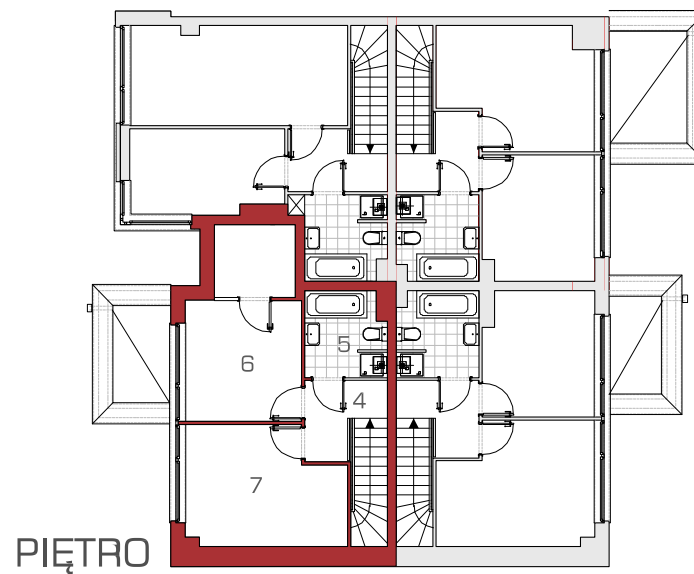

**Linea**  
SIŁA MIASTOTWÓRCZA

biuro sprzedaży:  
Dopiewiec, ul. Promenada 5  
62-070 Dopiewo  
tel. (61) 890 12 12  
www.dabrowka.com.pl  
e-mail: linea@dabrowka.com.pl