


OPTI R/OP-1/3

70,32 m²

dwupoziomowe
mieszkanie z ogrodem
3-pokojowe

OS. „DĄBRÓWKA - LEŚNA POLANA” W DOPIEWCU

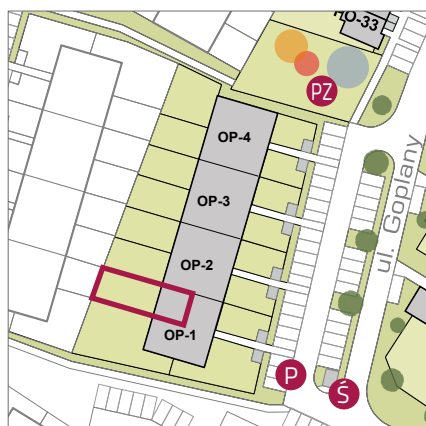

PARTER

1	Komunikacja	3,58 m ²
2	WC	1,88 m ²
3	Pokój dzienny z aneksem kuchennym	27,05 m ²
4	Schody	1,97 m ²


PIĘTRO

5	Komunikacja	6,16 m ²
6	Sypialnia 1	13,39 m ²
7	Sypialnia 2	11,13 m ²
8	Łazienka	5,16 m ²
S	Świetlik	
O	Ogród	ok. 89,50 m ²


Grzejnik drabinkowy

Grzejnik płytowy

PIĘTRO

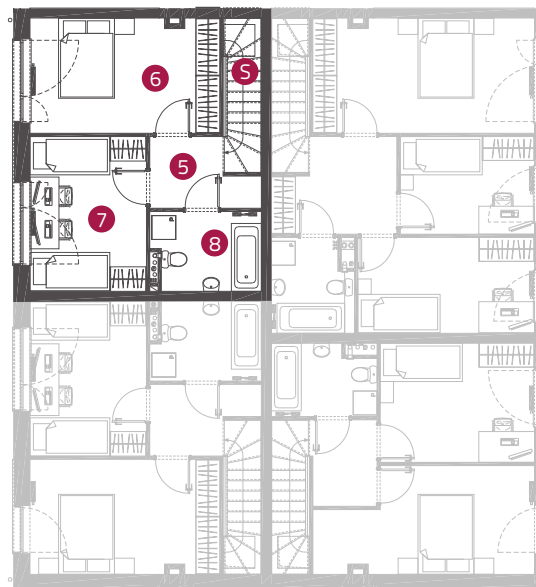

PARTER

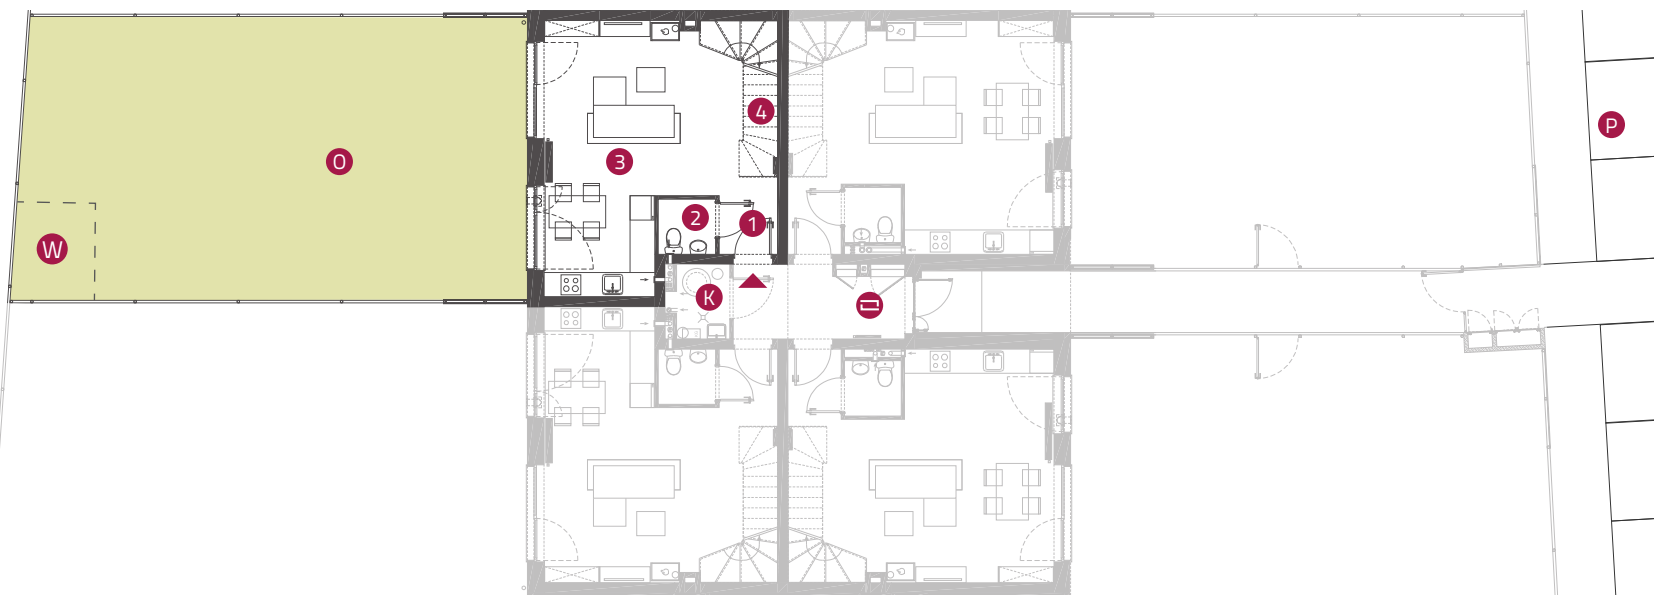

Linea
SIŁA MIASTOTWÓRCZA

Biuro Sprzedaży
Dopiewiec, ul. Promenada 5
62-070 Dopiewo
tel. (61) 890 12 12
www.dabrowka.com.pl
e-mail: linea@dabrowka.com.pl

- ▶ Wejście
- P Parking
- Ś Śmietnik
- PZ Plac zabaw
- Wiatrołap
- K Kotłownia
- W Miejsce przeznaczone pod wiatę gosp. (w gestii klienta)

Niniejsze informacje, w tym wymiary, mają charakter poglądowy i mogą nieznacznie odbiegać od ostatecznego projektu realizacyjnego.