


OPTI R/OP-2/1

70,16 m²

dwupoziomowe
mieszkanie z ogrodem
3-pokojowe

OS. „DĄBRÓWKA - LEŚNA POLANA”
W DOPIEWCU

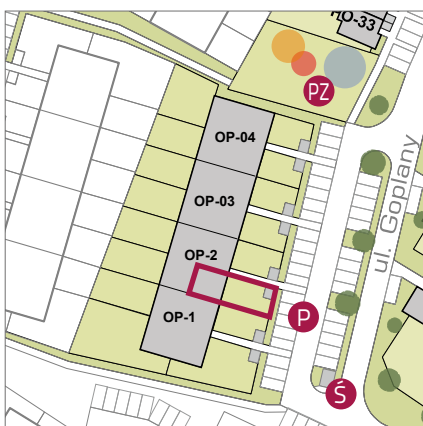

PARTER

| | | |
|---|-----------------------------------|----------------------|
| 1 | Komunikacja | 3,50 m ² |
| 2 | Łazienka | 1,85 m ² |
| 3 | Pokój dzienny z aneksem kuchennym | 28,44 m ² |
| 4 | Schody | 1,97 m ² |

PIĘTRO

| | | |
|---|-------------|--------------------------|
| 5 | Komunikacja | 5,69 m ² |
| 6 | Łazienka | 4,41 m ² |
| 7 | Sypialnia 1 | 11,37 m ² |
| 8 | Sypialnia 2 | 12,93 m ² |
| S | Świetlik | |
| O | Ogród | ok. 70,00 m ² |

— Grzejnik drabinkowy

— Grzejnik płytowy

▶ Wejście

P Parking

Ś Śmietnik


PZ Plac zabaw

W Wiatrołap


K Kotłownia

W Miejsce przeznaczone pod wiatę gosp. (w gestii klienta)

PIĘTRO

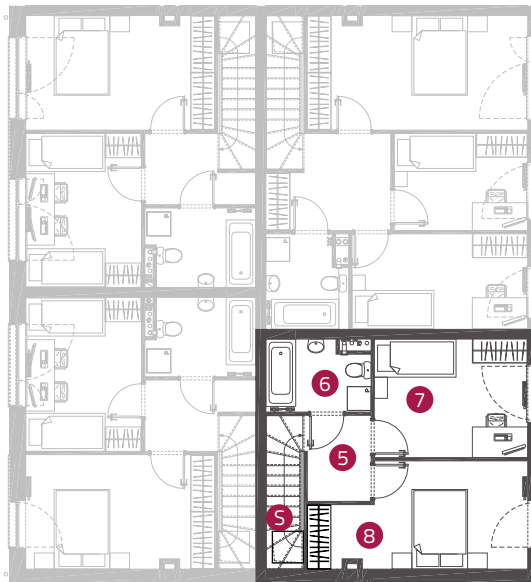


PARTER

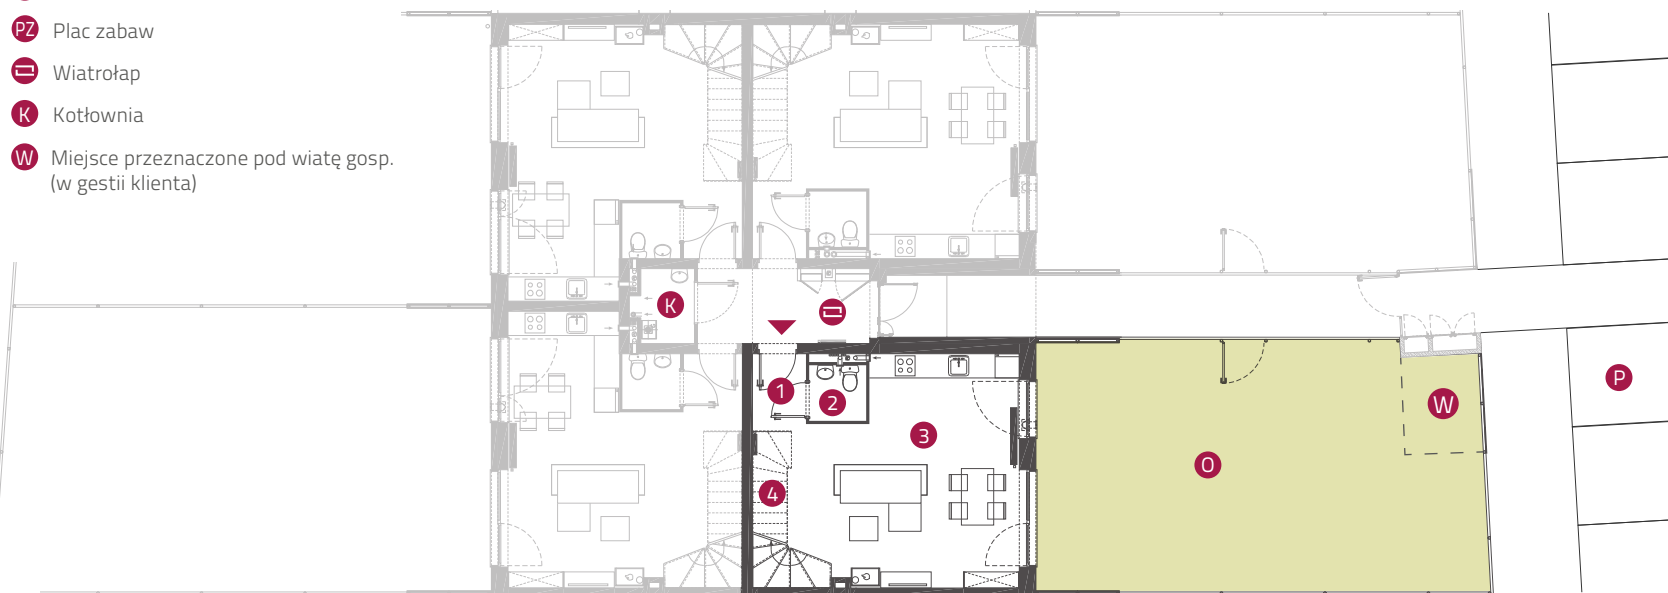

Linea
SIŁA MIASTOTWÓRCZA

Biurow Sprzedaży
Dopiewiec, ul. Promenada 5
62-070 Dopiewo
tel. (61) 890 12 12
www.dabrowka.com.pl
e-mail: linea@dabrowka.com.pl

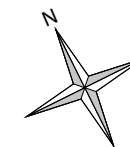

Niniejsze informacje, w tym wymiary, mają charakter poglądowy i mogą nieznacznie odbiegać od ostatecznego projektu realizacyjnego.