


# OPTI R/OP-2/3

## 70,32 m<sup>2</sup>

dwupoziomowe  
mieszkanie z ogrodem  
3-pokojowe

### OS. „DĄBRÓWKA - LEŚNA POLANA” W DOPIEWCU

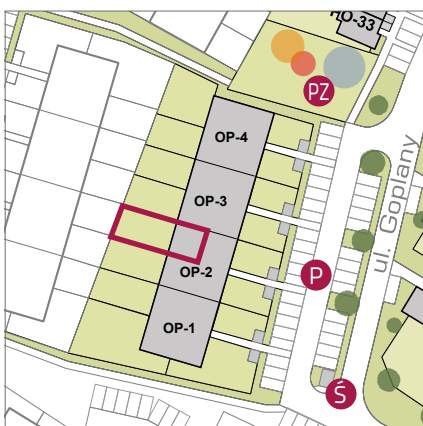

#### PARTER


1	Komunikacja	3,58 m <sup>2</sup>
2	WC	1,88 m <sup>2</sup>
3	Pokój dzienny z aneksem kuchennym	27,05 m <sup>2</sup>
4	Schody	1,97 m <sup>2</sup>

#### PIĘTRO


5	Komunikacja	6,16 m <sup>2</sup>
6	Sypialnia 1	13,39 m <sup>2</sup>
7	Sypialnia 2	11,13 m <sup>2</sup>
8	Łazienka	5,16 m <sup>2</sup>

Ś	Świetlik	
0	Ogród	ok. 83,90 m <sup>2</sup>


- Grzejnik drabinkowy
- Grzejnik płytowy

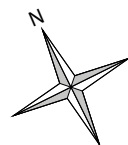

#### PIĘTRO

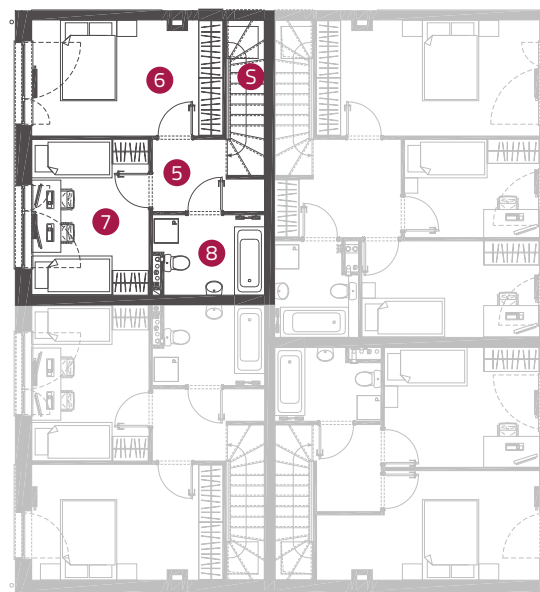

#### PARTER

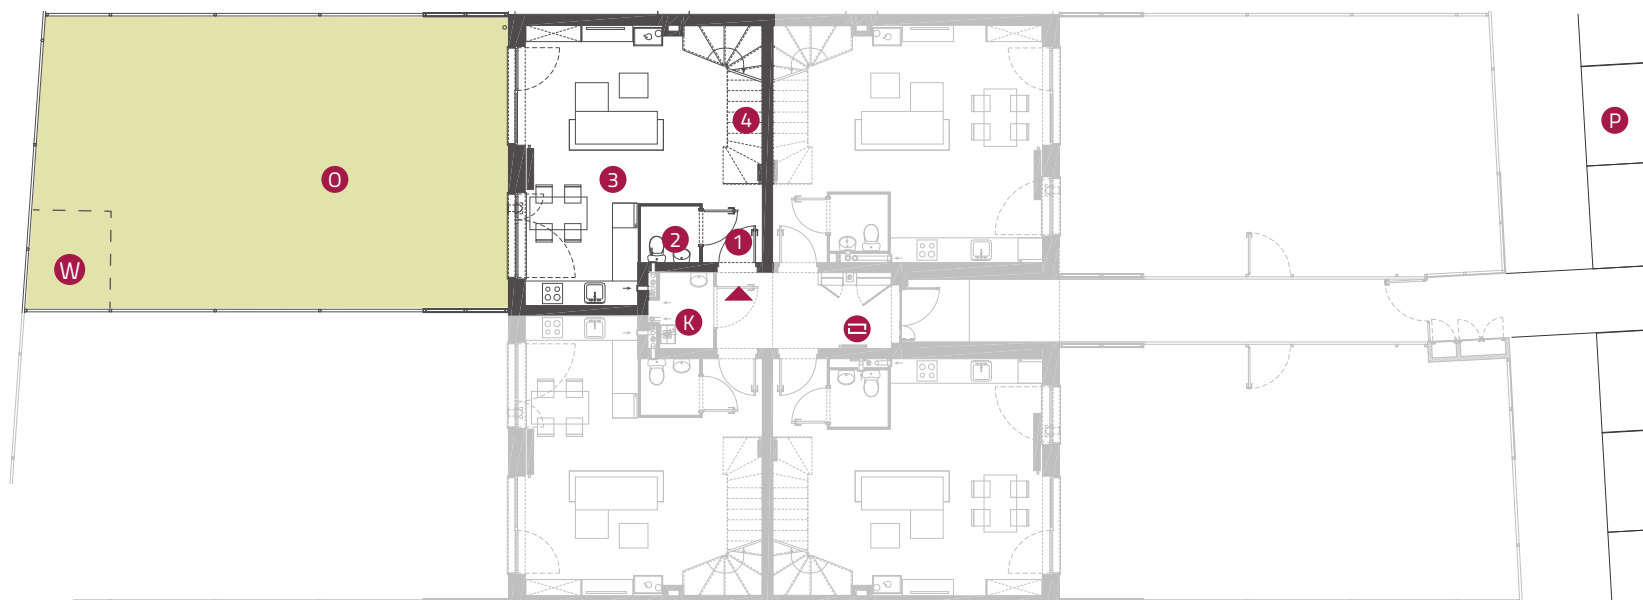

**Linea**  
SIŁA MIASTOTWÓRCZA

Biurow Sprzedaży  
Dopiewiec, ul. Promenada 5  
62-070 Dopiewo  
tel. (61) 890 12 12  
www.dabrowka.com.pl  
e-mail: linea@dabrowka.com.pl

- ▶ Wejście
- P Parking
- Ś Śmietnik
- PZ Plac zabaw
- Wiatrołap
- K Kotłownia
- W Miejsce przeznaczone pod wiatę gosp. (w gestii klienta)

Niniejsze informacje, w tym wymiary, mają charakter poglądowy i mogą nieznacznie odbiegać od ostatecznego projektu realizacyjnego.