


OPTI R/OP-3/2

70,32 m²

dwupoziomowe
mieszkanie z ogrodem
3-pokojowe

OS. „DĄBRÓWKA - LEŚNA POLANA”
W DOPIEWCU

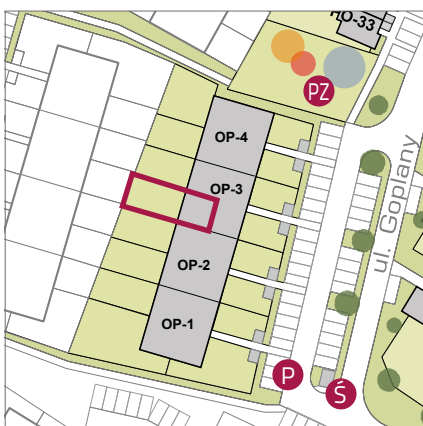

PARTER

- 1 Komunikacja 3,58 m²
- 2 WC 1,88 m²
- 3 Pokój dzienny z aneksem kuchennym 27,05 m²
- 4 Schody 1,97 m²

PIĘTRO

- 5 Komunikacja 6,16 m²
- 6 Sypialnia 1 13,39 m²
- 7 Sypialnia 2 11,13 m²
- 8 Łazienka 5,16 m²
- Ś Świetlik
- 0 Ogród ok. 80,20 m²

— Grzejnik drabinkowy

— Grzejnik płytowy

► Wejście

P Parking

Ś Śmietnik



● Plac zabaw

☐ Wiatrołap


K Kotłownia

W Miejsce przeznaczone pod wiatę gosp. (w gestii klienta)

PIĘTRO

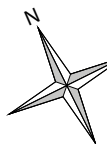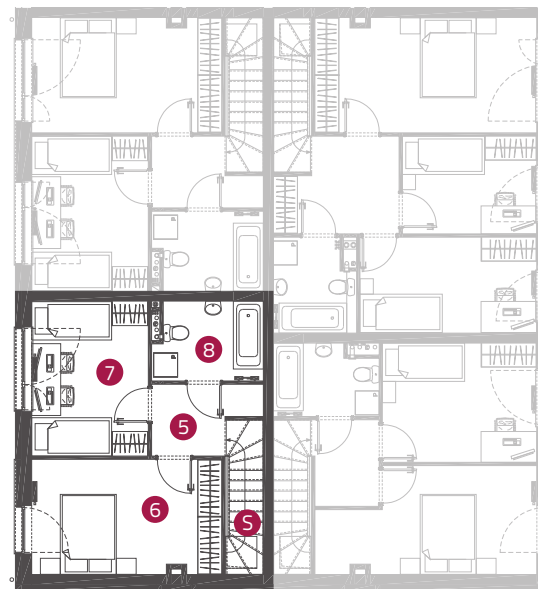

PARTER

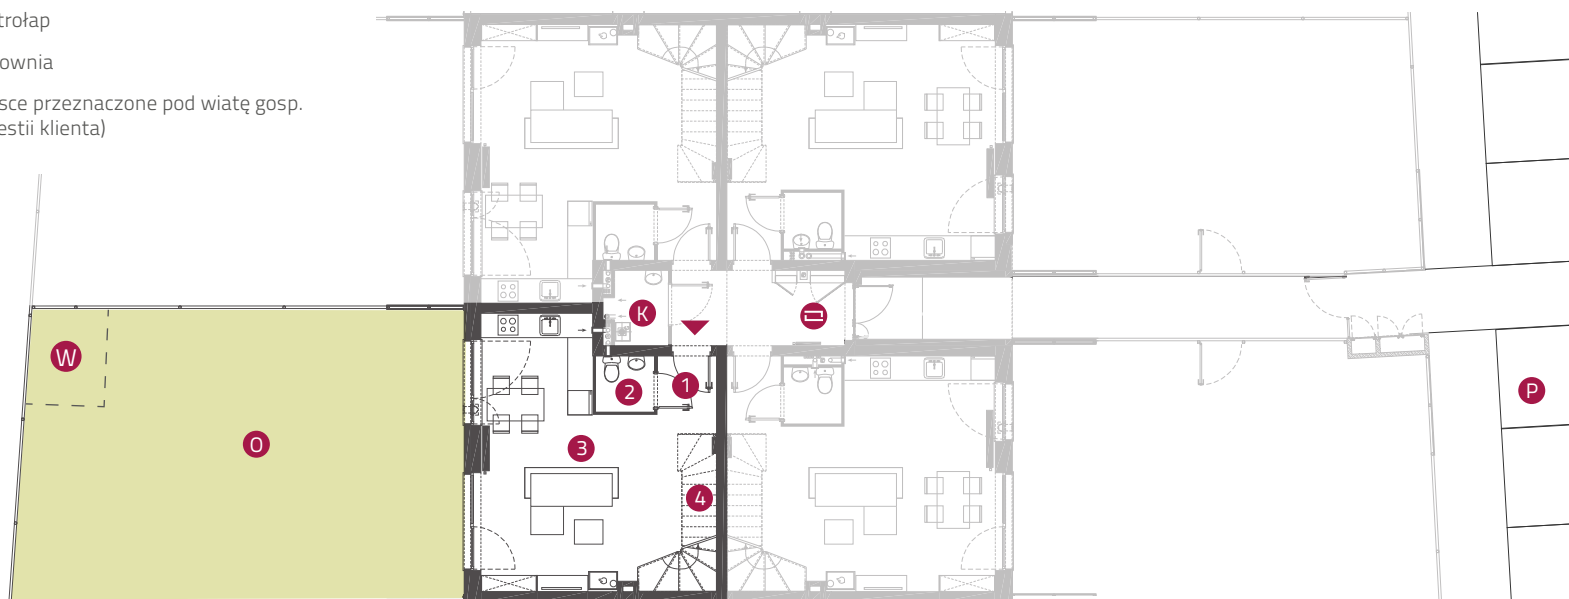

Niniejsze informacje, w tym wymiary, mają charakter poglądowy i mogą nieznacznie odbiegać od ostatecznego projektu realizacyjnego.

Linea
SIŁA MIASTOTWÓRCZA

Biuro Sprzedaży
Dopiewiec, ul. Promenada 5
62-070 Dopiewo
tel. (61) 890 12 12
www.dabrowka.com.pl
e-mail: linea@dabrowka.com.pl