

# PIANO R/PO-49

## 87,41 m<sup>2</sup>

dwupoziomowy  
dom z ogrodem  
4-pokojowy

### OS. „DĄBRÓWKA - LEŚNA POLANA” W DOPIEWCU



#### PARTER


1	Wiatrołap	2,54 m <sup>2</sup>
2	Pokój dzienny z aneksem kuchennym	35,97 m <sup>2</sup>
3	Łazienka	3,91 m <sup>2</sup>
4	Klatka schodowa	2,47 m <sup>2</sup>

#### PIĘTRO


5	Komunikacja	4,50 m <sup>2</sup>
6	Sypialnia	11,51 m <sup>2</sup>
7	Sypialnia	9,14 m <sup>2</sup>
8	Sypialnia	10,73 m <sup>2</sup>
9	Łazienka	6,64 m <sup>2</sup>
0	Ogród	68,56 m <sup>2</sup>

- ▶ Wejście do mieszkania
- P Miejsca parkingowe
- Ś Śmietnik
- PG Pomieszczenie gospodarcze
- Grzejnik drabinkowy
- Grzejnik płytowy

#### PIĘTRO

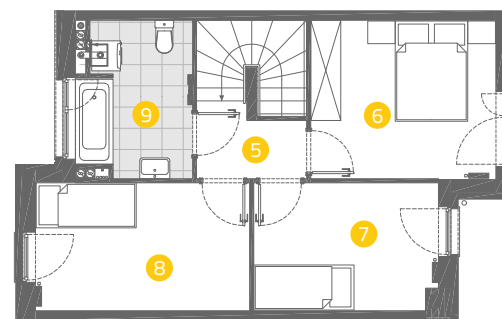

#### PARTER

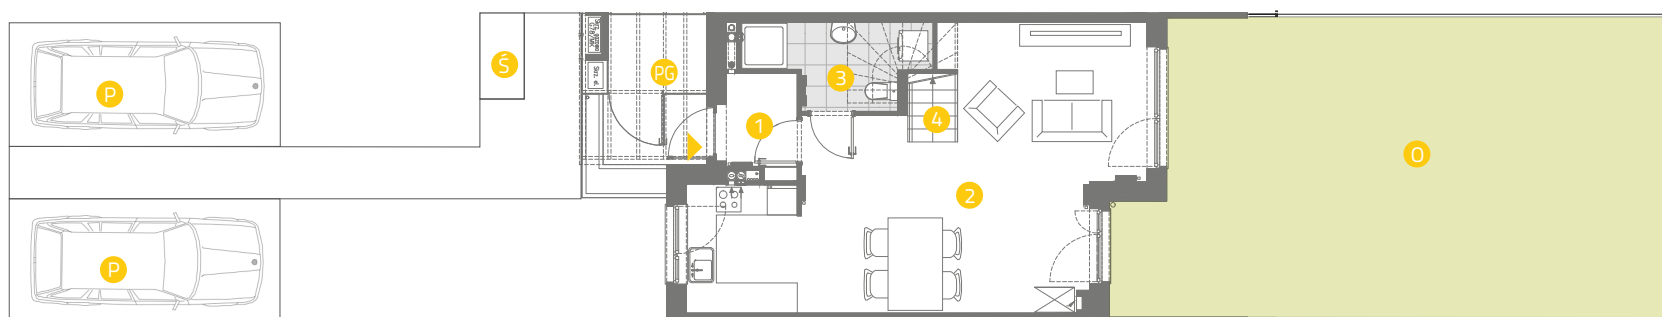

**Linea**  
SIŁA MIASTOTWÓRCZA

Biuro Sprzedaży  
Dopiewiec, ul. Promenada 5  
62-070 Dopiewo  
tel. (61) 890 12 12  
www.dabrowka.com.pl  
e-mail: linea@dabrowka.com.pl

