

PIANO R/P0-51

87,02 m²

dwupoziomowy
dom z ogrodem
4-pokojowy

OS. „DĄBRÓWKA - LEŚNA POLANA” W DOPIEWCU



PARTER


1	Wiatrołap	2,54 m ²
2	Pokój dzienny z aneksem kuchennym	35,97 m ²
3	Łazienka	3,73 m ²
4	Klatka schodowa	2,47 m ²

PIĘTRO


5	Komunikacja	4,50 m ²
6	Sypialnia	11,51 m ²
7	Sypialnia	9,14 m ²
8	Sypialnia	10,73 m ²
9	Łazienka	6,43 m ²
0	Ogród	101,41 m ²

- ▶ Wejście do mieszkania
- P Miejsca parkingowe
- Ś Śmietnik
- PG Pomieszczenie gospodarcze
- Grzejnik drabinkowy
- Grzejnik płytowy

PIĘTRO

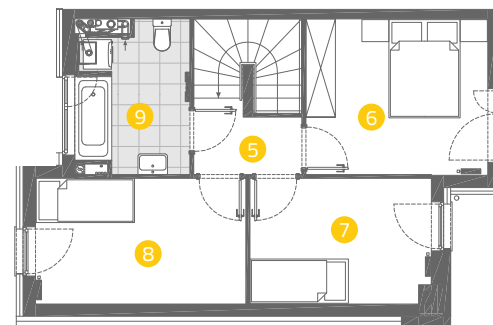


PARTER

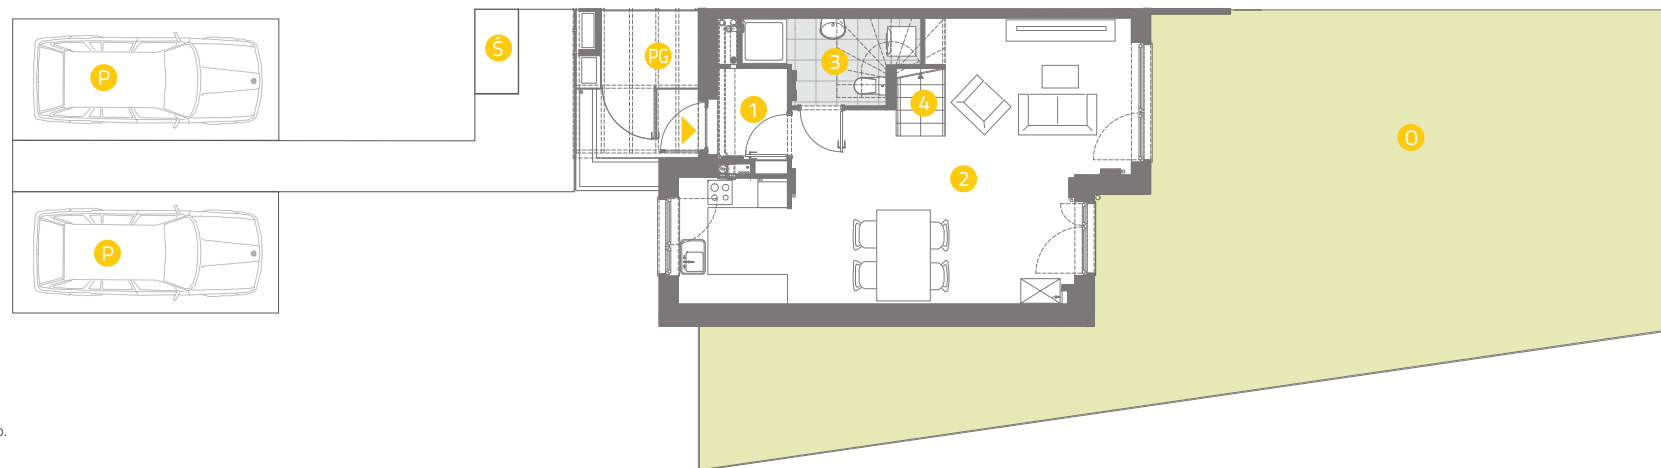

Linea
SIŁA MIASTOTWÓRCZA

Biuro Sprzedaży
Dopiewiec, ul. Promenada 5
62-070 Dopiewo
tel. (61) 890 12 12
www.dabrowka.com.pl
e-mail: linea@dabrowka.com.pl

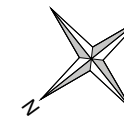

Niniejsze informacje, w tym wymiary, mają charakter poglądowy i mogą nieznacznie odbiegać od ostatecznego projektu realizacyjnego.